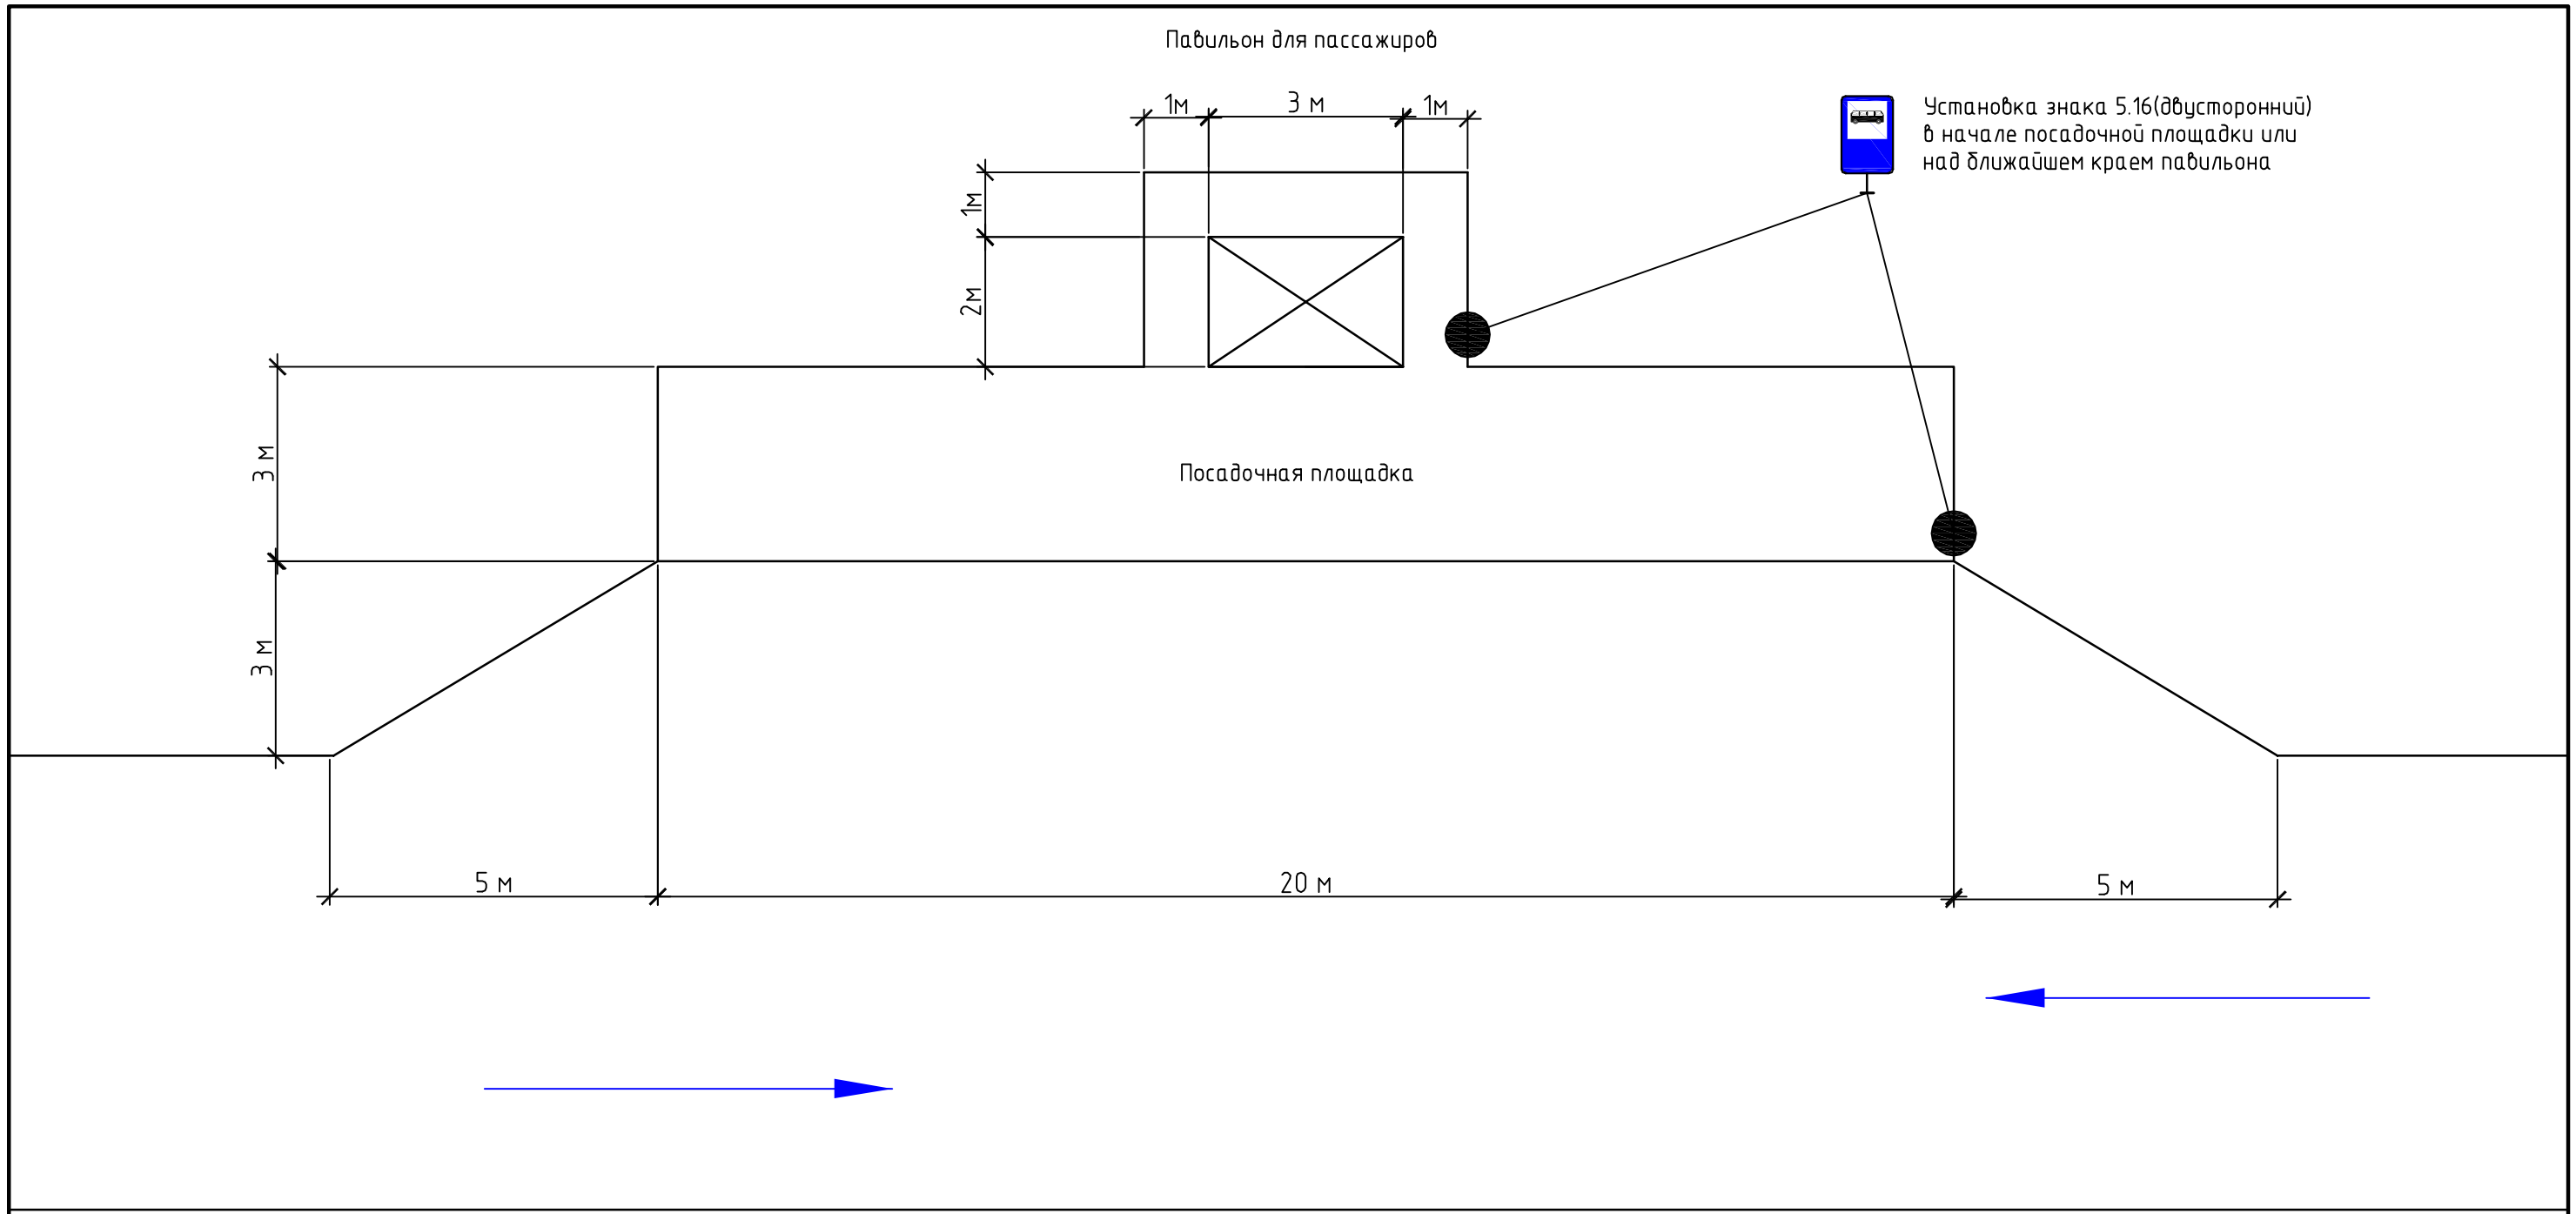

Изм.	Лист	№ докум.	Подп.	Дата	Организация дорожного движения в населенных пунктах: с. Новоникольск, д. Тихоновка Усть-Таркского района Новосибирской области
Разраб.		Некипелова			Типовая схема установки технических средств организации дорожного движения на остановке общественного транспорта
Пров.					Лит. / Лист / Листов
Н.контр.					ООО"Продвижение"
Утв.					

Взам. инв. №

Подп. и дата

Инв. № подл